Planta das Egrejas da Misericordia e Matriz de S. Pedro na cidade de Covilhã

Escala 1:500

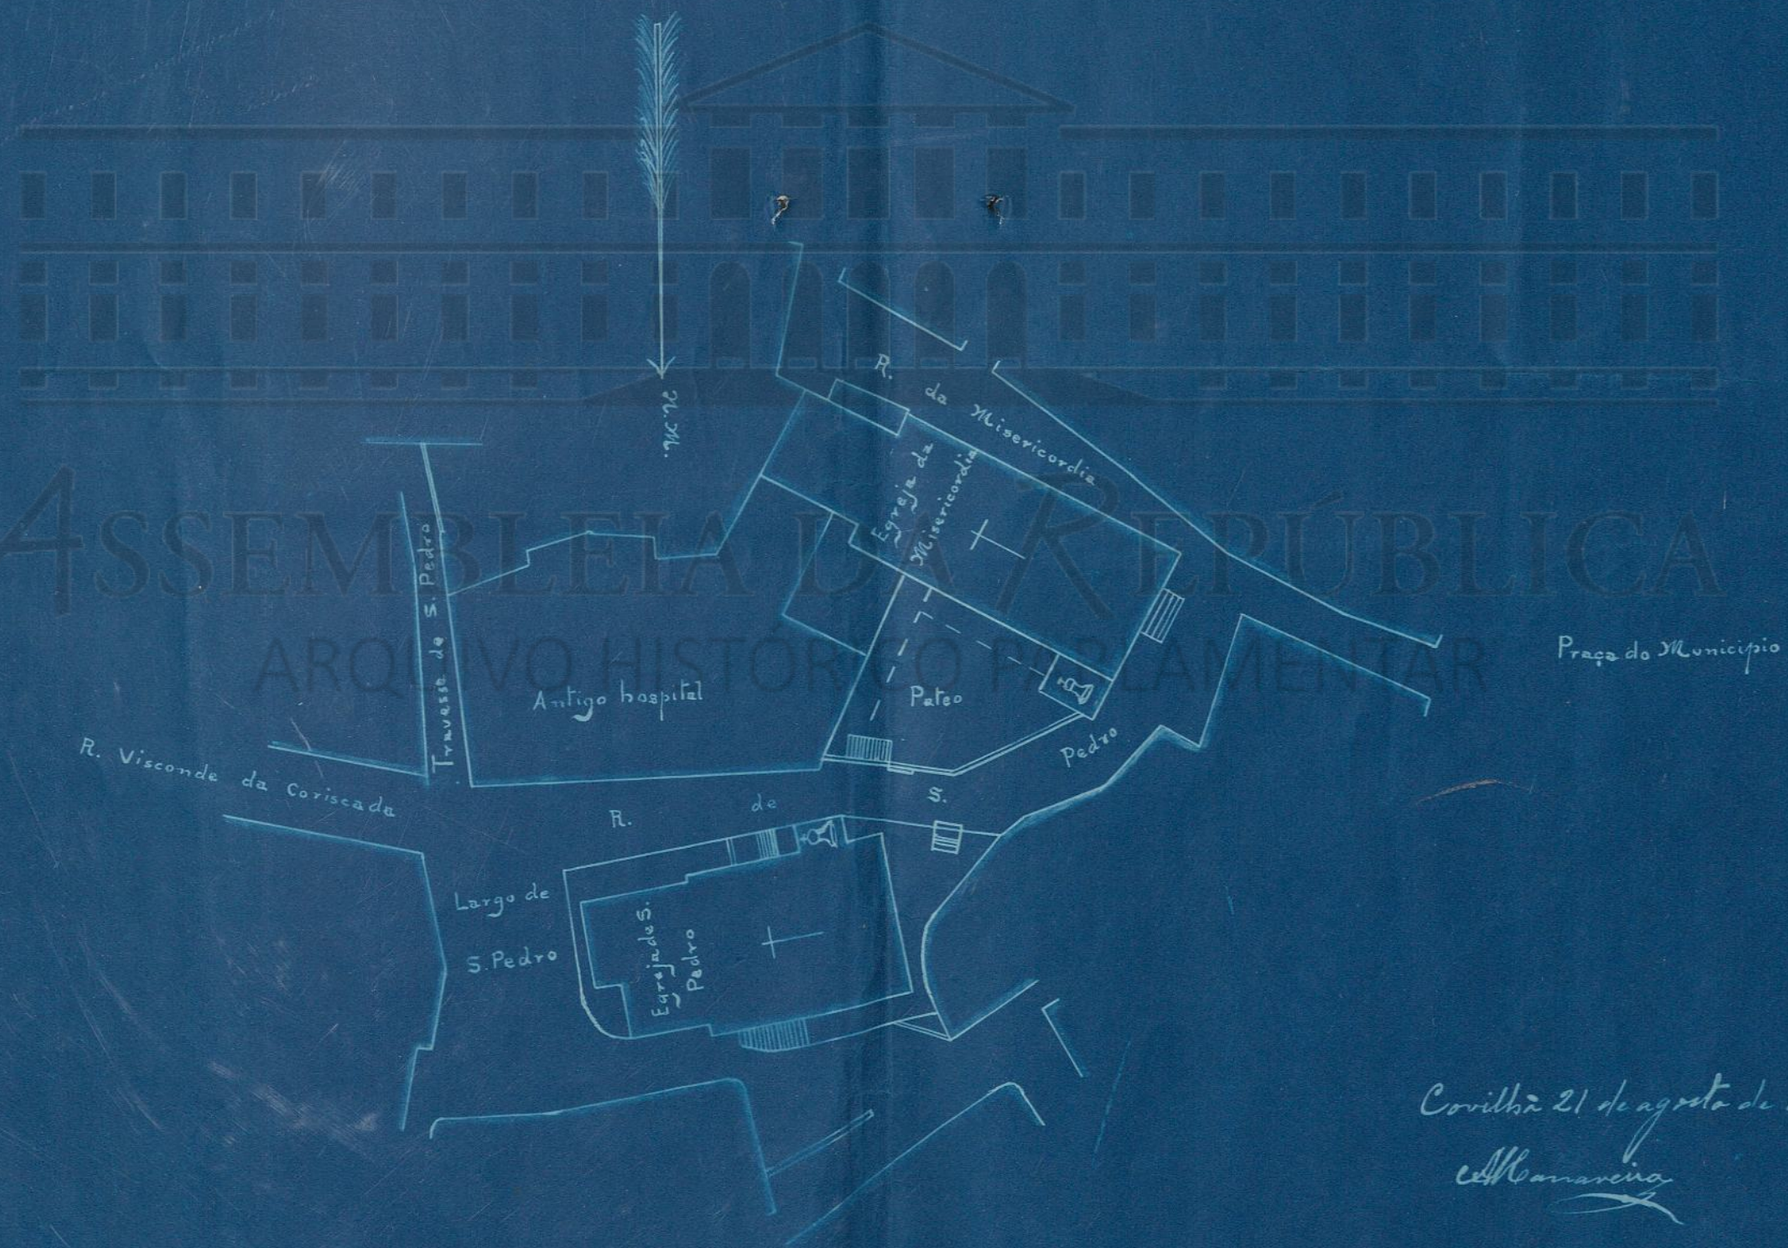

Covilhã 21 de agosto de 1911

A Manaveira

ASSEMBLEIA DA REPÚBLICA
ARQUIVO HISTÓRICO PARLAMENTAR